


PÔDORYS PRÍZEMIA

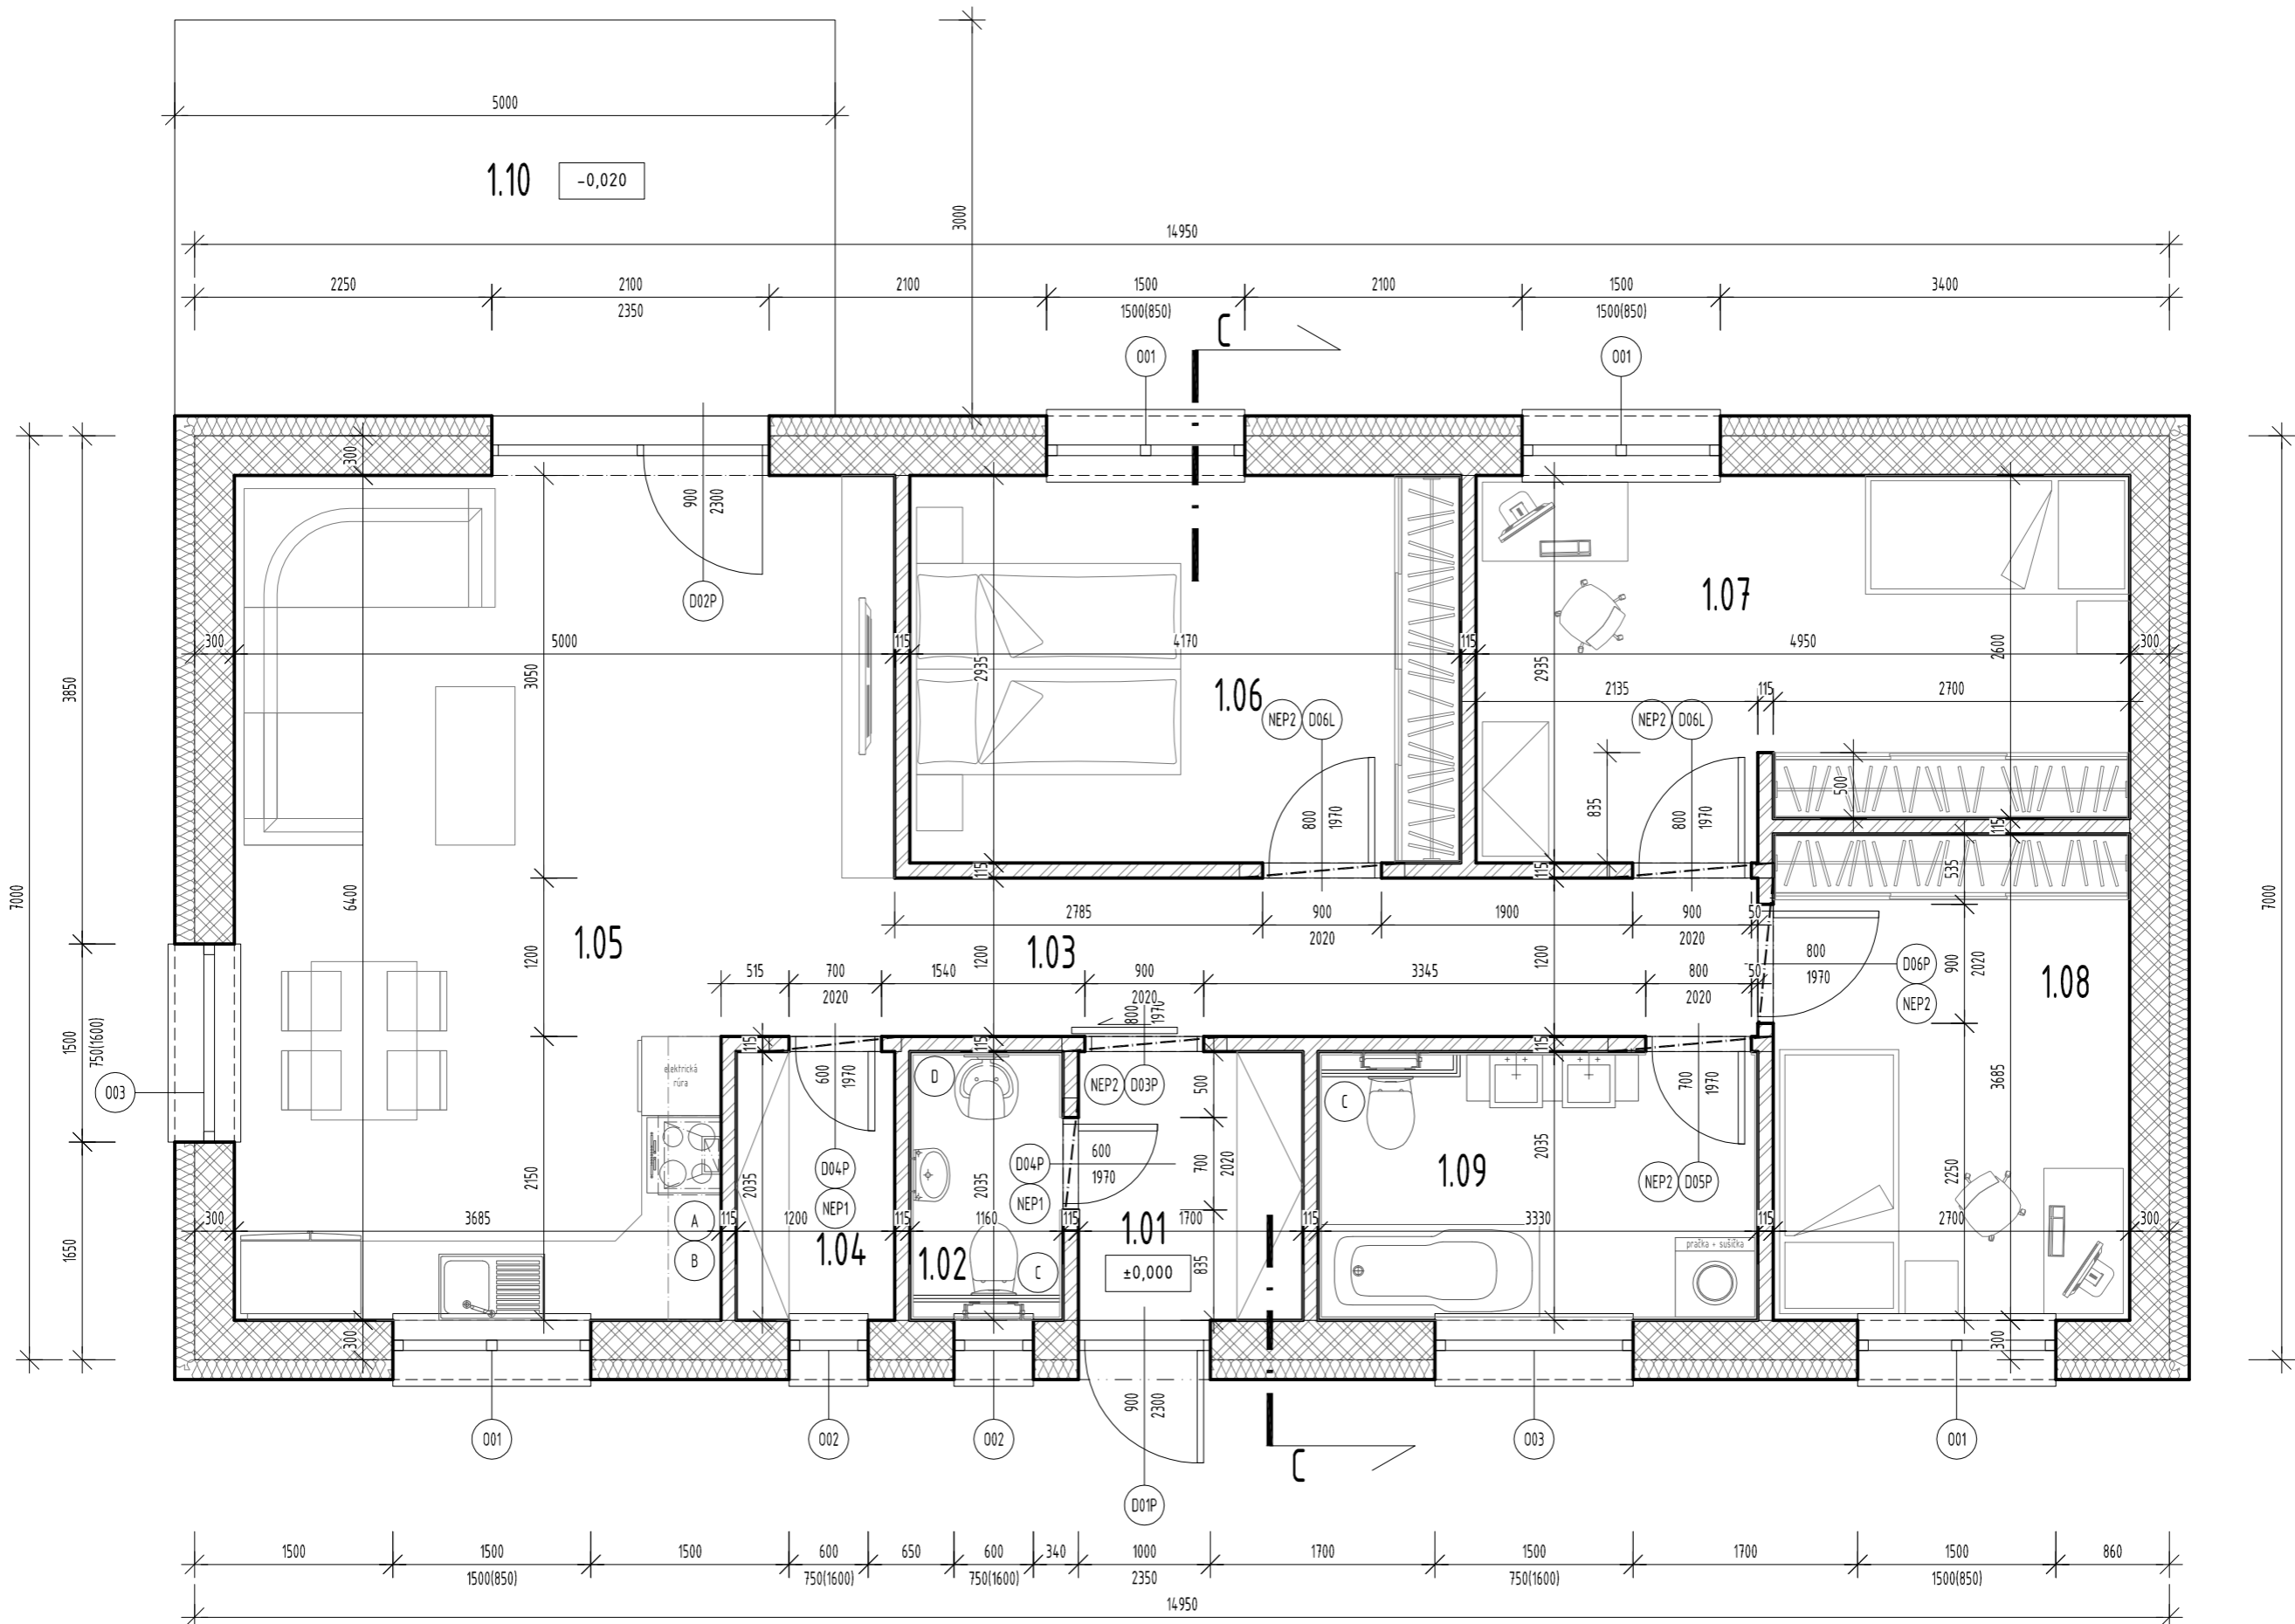

LEGENDA MATERIÁLOV

| | | | |
|----------|--|-----|---|
| MURIVO | | 300 | VONKAJŠIE OBVODOVÉ MURIVO Z TEHÁL TermoBRIK TD 300 PD P12 DRYsystem, HR. 300 MM, NA MUROVACIU MALTU |
| | | 115 | VNÚTORNÉ DELIACE PRIEČKY Z TEHÁL TermoBRIK TD 115 PD DRYsystem, HR. 115 MM, NA MUROVACIU MALTU |
| IZOLÁCIA | | 150 | TEPELNÁ IZOLÁCIA Z POLYSTYRÉNU ISOVER EPS (HR. 150 MM) |

LEGENDA POLOŽIEK

| | |
|------|---|
| A | DIGESTOR - PŘEVESŤ PODLA POŽIADAVIEK INVESTORA A PODLA TECHNICKÝCH PODKLADOV DODÁVATEĽA KONKRÉTNÉHO TYPU DIGESTORA (V PŘÍPADE POUŽITIA TYPU RECYKLAČNÉHO DIGESTORA NEREALIZOVÁŤ VETRAČNÝ OTVOR) |
| B | KERAMICKÝ OBKLAD KUCHYNE DOPORUČUJEME ZREALIZOVAŤ MEDZI PRACOVNOU DOSKOU A HORNÝMI SKRINKAMI KUCHYNSKEJ LINKY (DRUH, TYP, FARBU A VEĽKOSŤ URČÍ INVESTOR) |
| C | SADROKARTÓNOVÁ PREDSTENA, VÝŠKA PREDSTENY 1,10 M |
| D | ELEKTRICKÝ ZÁVESNÝ VERTIKÁLNY ZÁSObNÍKOVÝ OHRIEVAČ VODY S RÝCHLOOHREVOM |
| NEP. | NEP1 - KERAMICKÝ PREKLAD 12/6,5/100 - 2KS, NEP2 - KERAMICKÝ PREKLAD 12/6,5/125 - 5KS |
| O. | VÝPLŇOVÉ KONŠTRUKCIE - POZRI VÝPIS OKIEN A DVERÍ |

LEGENDA MIESTNOSTÍ A POVRCHOVÝCH ÚPRAV

| OZNÁČENIE NA VÝKRESE | ÚČEL MIESTNOSTI | PLOCHA (M2) | PODLAHA | STENY | STROP | POZNÁMKA |
|----------------------|---------------------------------|-------------|---------------------------------------|-------------------|------------|------------------|
| 1.01 | ZÁDVERIE | 3.46 | P1 - KERAMICKÁ DLAŽBA | VC OMIETKA | VC OMIETKA | SV.VÝŠ. = +2,600 |
| 1.02 | TECHNICKÁ MIESTNOSŤ | 2.36 | P1 - KERAMICKÁ DLAŽBA | KERAM. OBKLAD | VC OMIETKA | SV.VÝŠ. = +2,600 |
| 1.03 | CHODBA | 7.84 | P2 - LAMINÁTOVÉ PARKETY | VC OMIETKA | VC OMIETKA | SV.VÝŠ. = +2,600 |
| 1.04 | ŠPAJZA | 2.44 | P1 - KERAMICKÁ DLAŽBA | VC OMIETKA | VC OMIETKA | SV.VÝŠ. = +2,600 |
| 1.05 | OBÝVACIA IZBA, KUCHYŇA, JEDÁLEŇ | 29.17 | P1 - KERAM. DL. / P2 - LAMINÁT. PARK. | VC OMIETKA | VC OMIETKA | SV.VÝŠ. = +2,600 |
| 1.06 | SPÁĽŇA | 12.24 | P2 - LAMINÁTOVÉ PARKETY | VC OMIETKA | VC OMIETKA | SV.VÝŠ. = +2,600 |
| 1.07 | IZBA | 13.53 | P2 - LAMINÁTOVÉ PARKETY | VC OMIETKA | VC OMIETKA | SV.VÝŠ. = +2,600 |
| 1.08 | IZBA | 9.95 | P2 - LAMINÁTOVÉ PARKETY | VC OMIETKA | VC OMIETKA | SV.VÝŠ. = +2,600 |
| 1.09 | KÚPEĽŇA | 6.78 | P1 - KERAMICKÁ DLAŽBA | KERAM. OBKLAD | VC OMIETKA | SV.VÝŠ. = +2,600 |
| 1.10 | TERASA | 15.00 | P3 - ZÁMKOVÁ DLAŽBA | VONKAJŠIA OMIETKA | - | - |
| | | 102,77 | | | | |

PROJEKTOVÁ DOKUMENTÁČIA JE SOUČASŤOU ARCHITECTONICKÉHO DIELA A PODĽA ZÁKONU O AUTORSKOM PRÁVE. PROJEKT JE DUŠEVNÝM MAJETKOM AUTORA A PŘED POUŽITÍM, ROZHODNUTÍM A PUBLIKOVANÍM PROJEKTU MOŽNO BA S PÍSOMNÝM SOHLASOM AUTORA ZMENIť V PROJEKTE JE MOŽNÉ VYKONÁŤ BA S PÍSOMNÝM SOHLASOM AUTORA IN TÝTO DOKUMENTÁČIA JE URČENÁ BA NA ZISKANÉ PRÍSLUŠNÉHO POVOLENIA ZO STAVBYNEHO ÚRADU BA V PŘÍPADE POUŽITIA TÝTO DOKUMENTÁČIA NA REALIZÁČNU STAVBU. PROJEKTANT NEODPORUČE ZA VÝKONNÉ ŠŤYD. PRÍPODNE ODPORUČE ZPRÁVA A ŽIVOTA PRACOVNÍKOV NA STAVBE BA KROUŽNÉ PŮLA STN BA ŠŤYD. VÝKRESY PŘEDSTAVY STAVBY. SPŮROUČE PRŮJEDÁVANÝ A USTANOVENÝ.

| | | | |
|---|---|------------------------------|---------------------------|
| HIP: Ing.arch.Jozef Melišek | ZODP. PROJEKTANT: Ing.arch.Jozef Melišek | VYPRACOVAL: Peter Horváth | GENERÁLNY PROJEKTANT: |
| STAVBA: NOVOSTAVBA RODINNÉHO DOMU | | | FORMÁT : 4 x A4 |
| INVESTOR : M. STAVBY : JELKA, 925 23, p.č. 45/1, 45/2, 45/4, 45/9, kat. úz. Nová Jelka | | | DÁTUM : 02.2018 |
| OBSAH VÝKRESU : PÔDORYS PRÍZEMIA | | | MIERKA : 1:50 |
| | | | STUPEŇ PD : PSP |
| | | | PROFESIA : ARCH. |
| | | | ČÍSLO VÝKR. : E02 |
| | | | PARÉ : - |

- KÓTOVANIE VONKAJŠÍCH ROZMEROV OBJEKTU SA VZŤAHUJE NA NEZATEPLENÉ STAVEBNÉ KONŠTRUKCIE!
- VŠETKY STAVEBNÉ ÚPRAVY V KONŠTRUKCII - PODROBNE POZRI P.D. PROFESIÍ ČASŤ STATIKA, ZDRAVOTECHNIKA, ELEKTROINŠTALÁCIA A VYKUROVANIE